


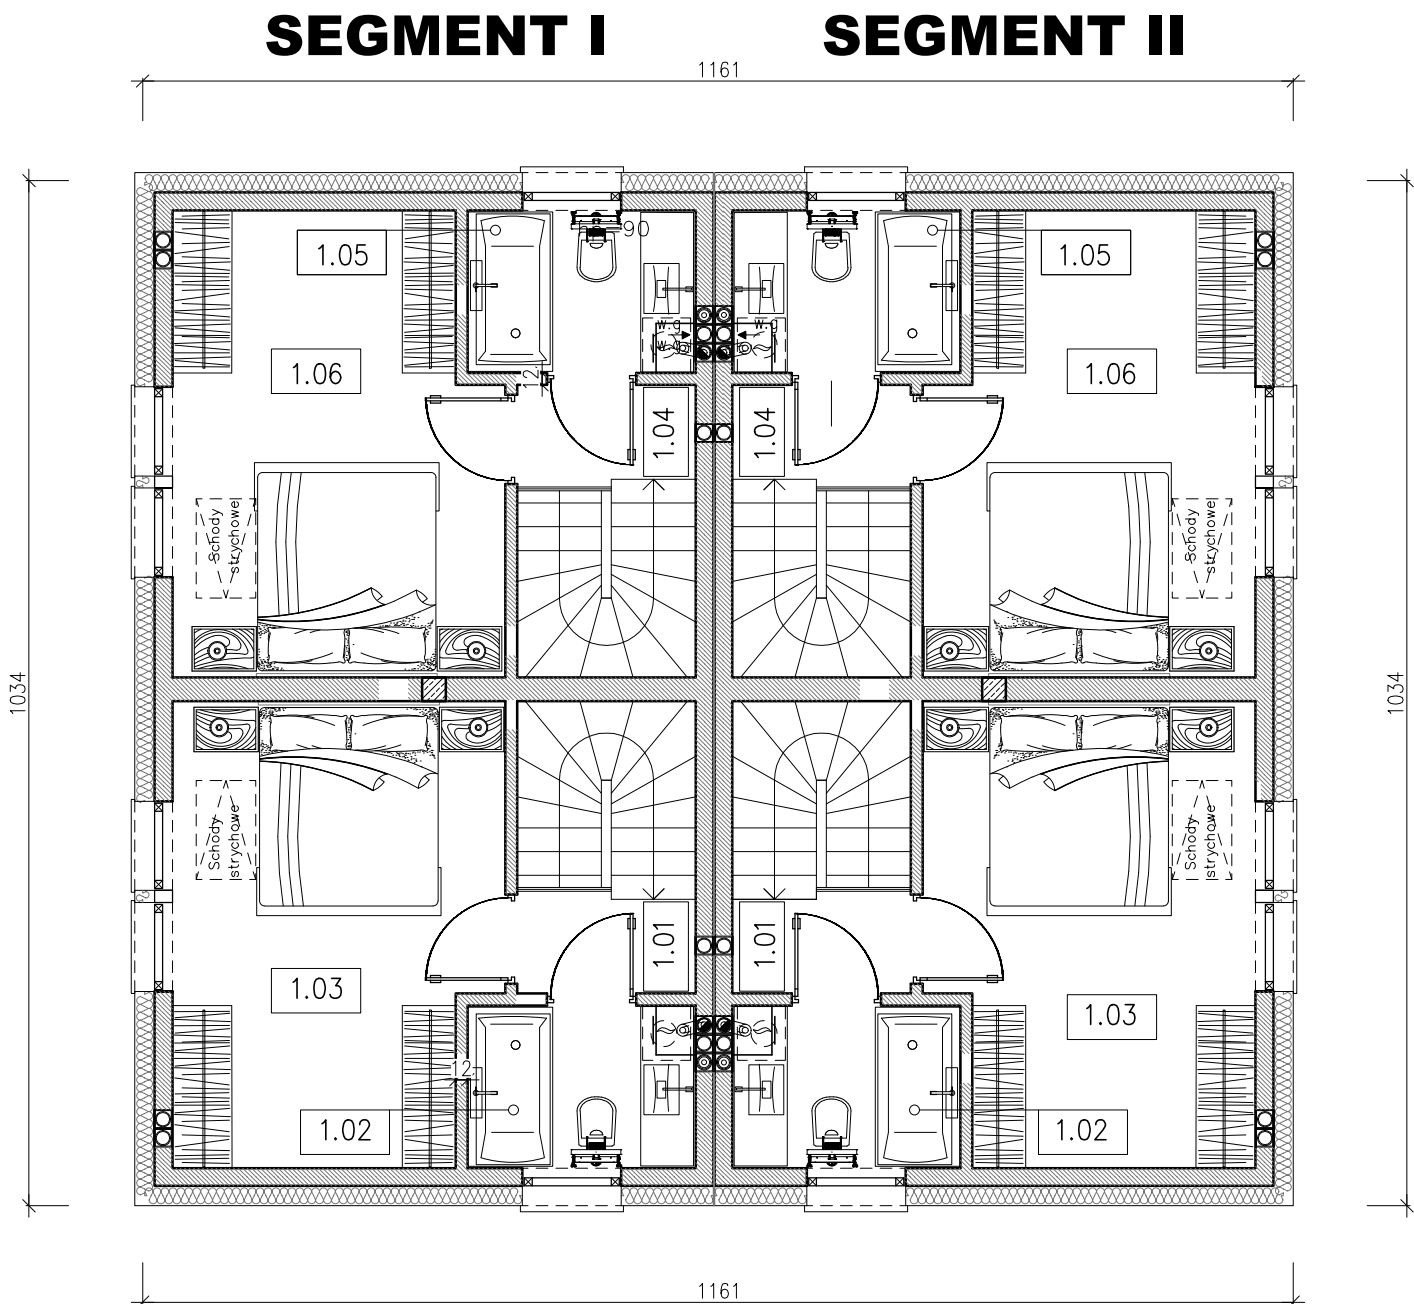

RZUT PIĘTRA

SEGMENT II - LOKAL I		
BILANS POWIERZCHNI		
NR POM.	POMIESZCZENIE	POW. UŻYTKOWA [M2]
1.01	KORYTARZ	5,22
1.02	ŁAZIENKA	3,69
1.03	SYPIALNIA	14,78
		23.69
SEGMENT II - LOKAL II		
BILANS POWIERZCHNI		
NR POM.	POMIESZCZENIE	POW. UŻYTKOWA [M2]
1.04	KORYTARZ	5,22
1.05	ŁAZIENKA	3,69
1.06	SYPIALNIA	14,78
		23.69

SEGMENT I - LOKAL I		
BILANS POWIERZCHNI		
NR POM.	POMIESZCZENIE	POW. UŻYTKOWA [M2]
1.01	KORYTARZ	5,22
1.02	ŁAZIENKA	3,69
1.03	SYPIALNIA	14,78
		23.69
SEGMENT I - LOKAL II		
BILANS POWIERZCHNI		
NR POM.	POMIESZCZENIE	POW. UŻYTKOWA [M2]
1.04	KORYTARZ	5,22
1.05	ŁAZIENKA	3,69
1.06	SYPIALNIA	14,78
		23.69