


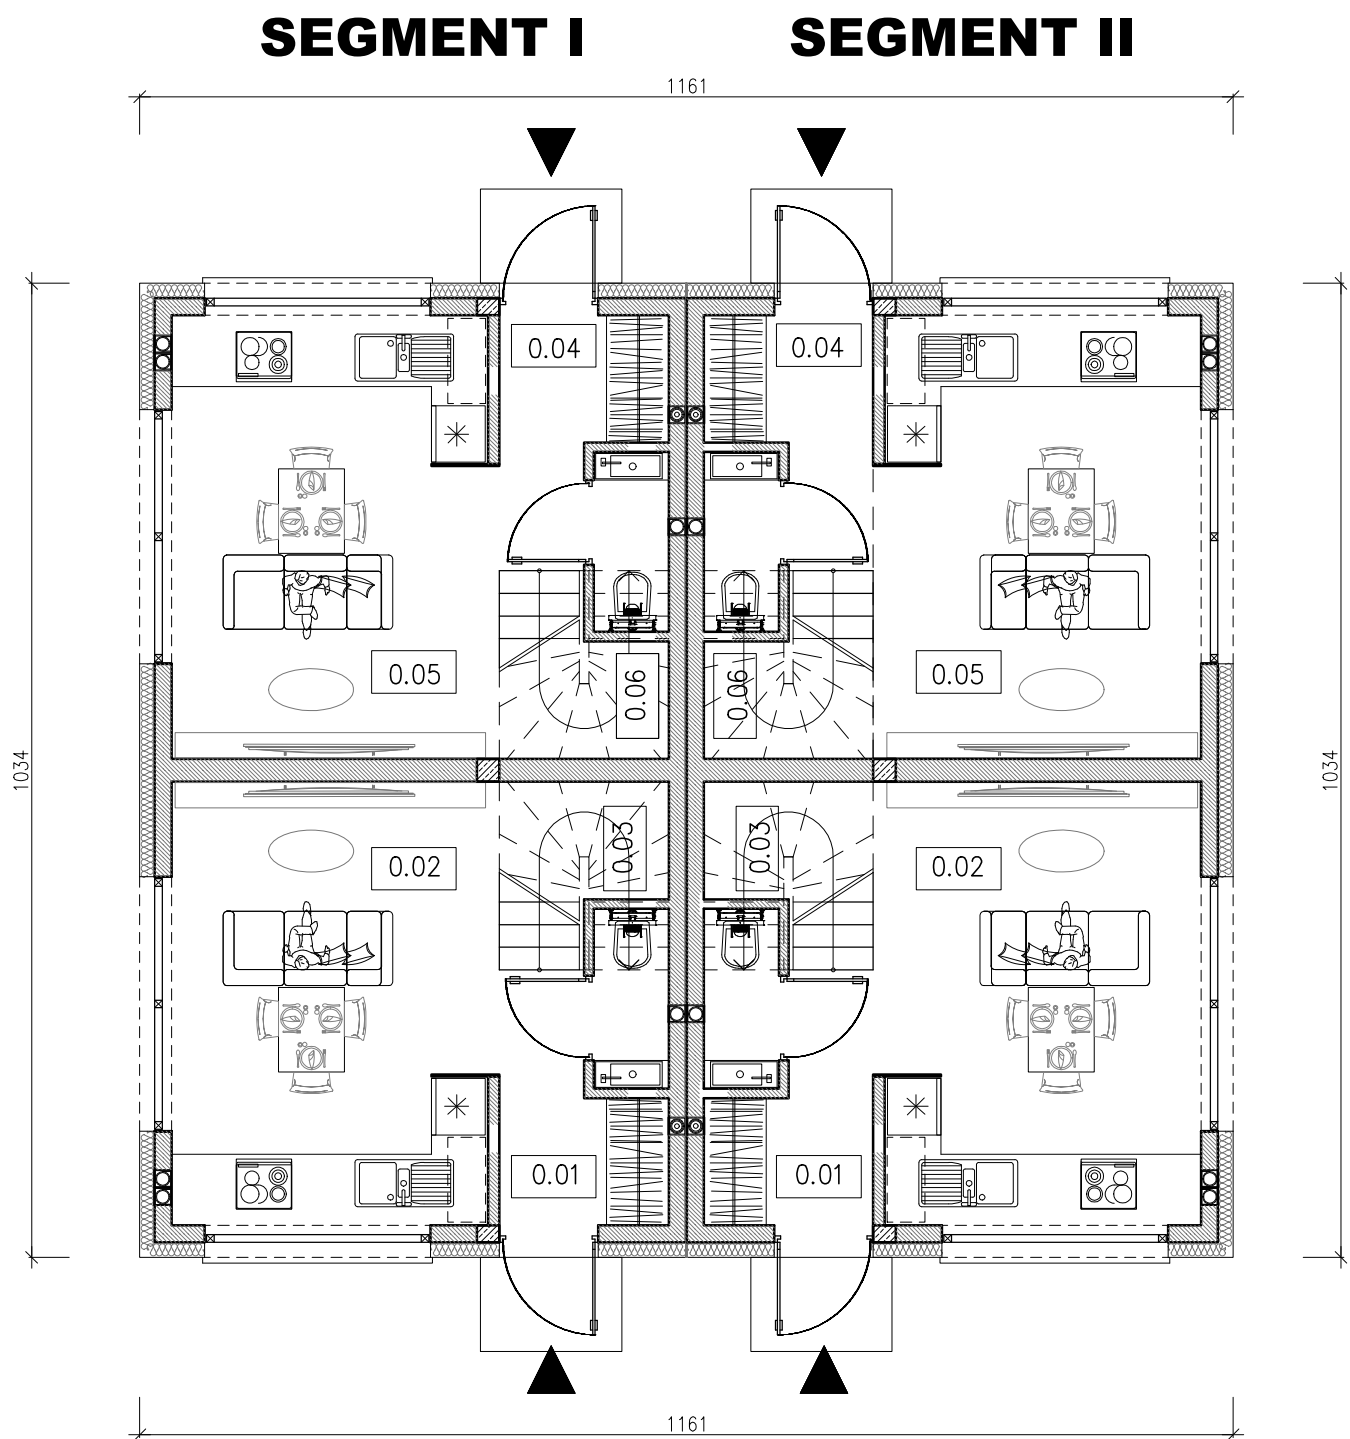

RZUT PARTERU

SEGMENTII - LOKAL I		
BILANS POWIERZCHNI		
NR POM.	POMIESZCZENIE	POW. UŻYTKOWA [M2]
0.01	WIATROŁAP	2,58
0.02	SALON Z ANEKSEM KUCHENNYM	19,95
0.03	TOALETA	1,47
		24.00
SEGMENT II - LOKAL II		
BILANS POWIERZCHNI		
NR POM.	POMIESZCZENIE	POW. UŻYTKOWA [M2]
0.04	WIATROŁAP	2,58
0.05	SALON Z ANEKSEM KUCHENNYM	19,95
0.06	TOALETA	1,47
		24.00
POWIERZCHNIA ZABUDOWY SEGMENTU		60,02

SEGMENT I - LOKAL I		
BILANS POWIERZCHNI		
NR POM.	POMIESZCZENIE	POW. UŻYTKOWA [M2]
0.01	WIATROŁAP	2,58
0.02	SALON Z ANEKSEM KUCHENNYM	19,95
0.03	TOALETA	1,47
		24.00
SEGMENT I - LOKAL II		
BILANS POWIERZCHNI		
NR POM.	POMIESZCZENIE	POW. UŻYTKOWA [M2]
0.04	WIATROŁAP	2,58
0.05	SALON Z ANEKSEM KUCHENNYM	19,95
0.06	TOALETA	1,47
		24.00
POWIERZCHNIA ZABUDOWY SEGMENTU		60,02